




• **DOPRAVNÍ ZNAČENÍ** •
PROJEKTY REALIZACE PRONÁJEM


Vypracoval: Martin Frolík tel.: 777 690 022, e-mail: frolik@adsum.cz		Zodpovědný projektant, kontrola: Martin Frolík	
Investor: OBEC JARPICE Jarpice 5, 273 72 Jarpice			
Objednatel : ZEPRIS s.r.o. Mezi Vodami 639/27, 143 20 PRAHA 4 IČ: 251 17 947			
 • DOPRAVNÍ ZNAČENÍ • PROJEKTY REALIZACE PRONÁJEM ADSUM spol. s r.o. Havlíčková 923, 273 51 Unhošť provozovna: Lidická 7, 273 51 unhošť tel./fax: +420 312 698 482 mobil: +420 777 690 022 e-mail: adsum@adsum.cz http://www.adsum.cz IČ: 451 44 991, DIČ: CZ 451 44 991, KB Kladno, č.ú. 807741141/0100 Společnost vedena od 21. února 1992 u Městského soudu v Praze, spisová značka C7462			
Stavba (akce): JARPICE KANALIZACE A ČOV		Číslo zakázky: DIO-91-5/2023	
		Datum: 05-2023	
		Stupeň: RDS	
		Měřítko: -	
Objekt: Dopravně inženýrské opatření. Úplné uzavírky sil.č. II/239 a III/23914 a MK.		Počet formátů: A4	
		Číslo přílohy:	Paré:

CELKOVÁ SITUACE - I.fáze




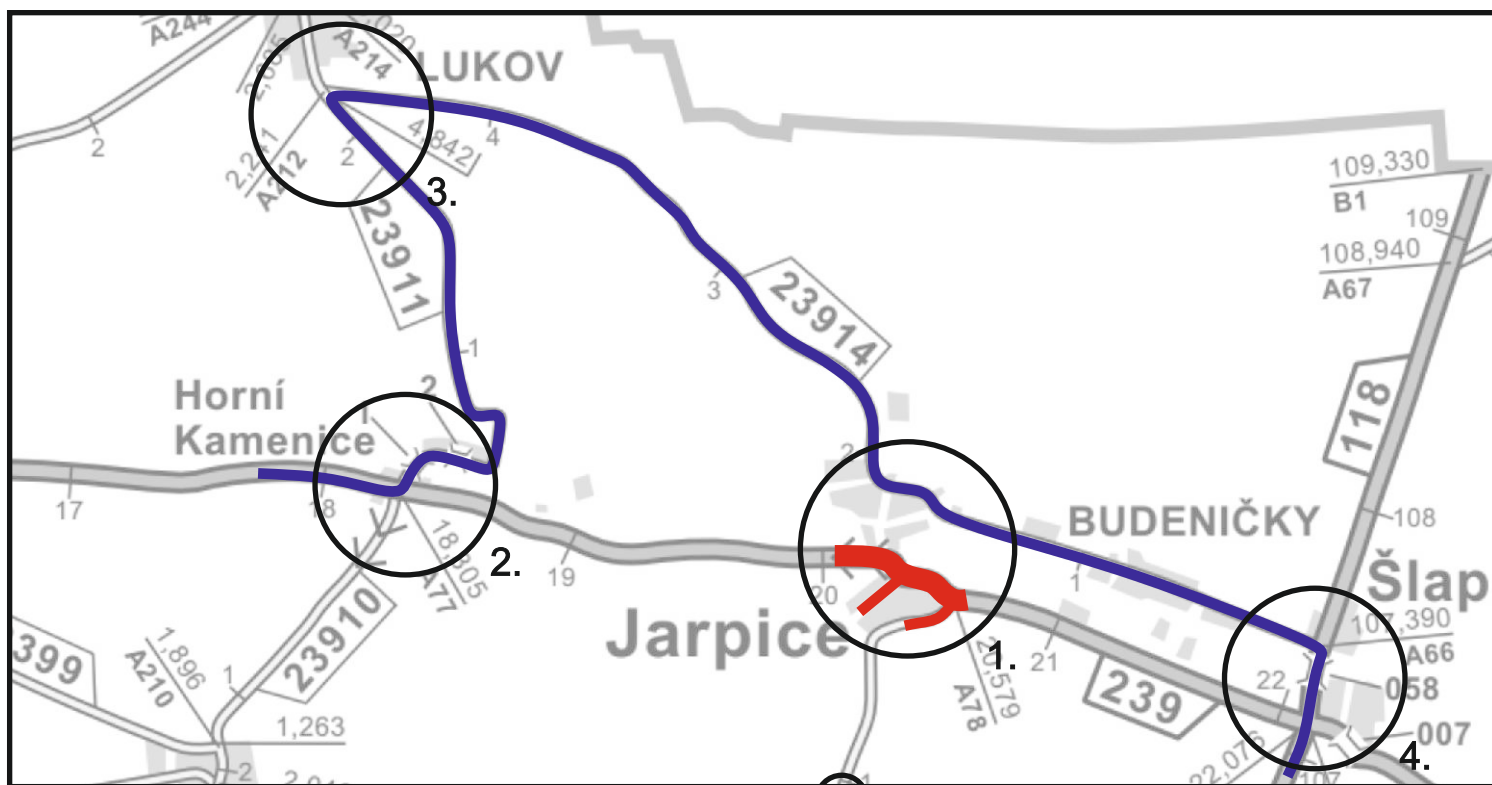


5. - Vyšíněk


Detail křižovatek s DZ

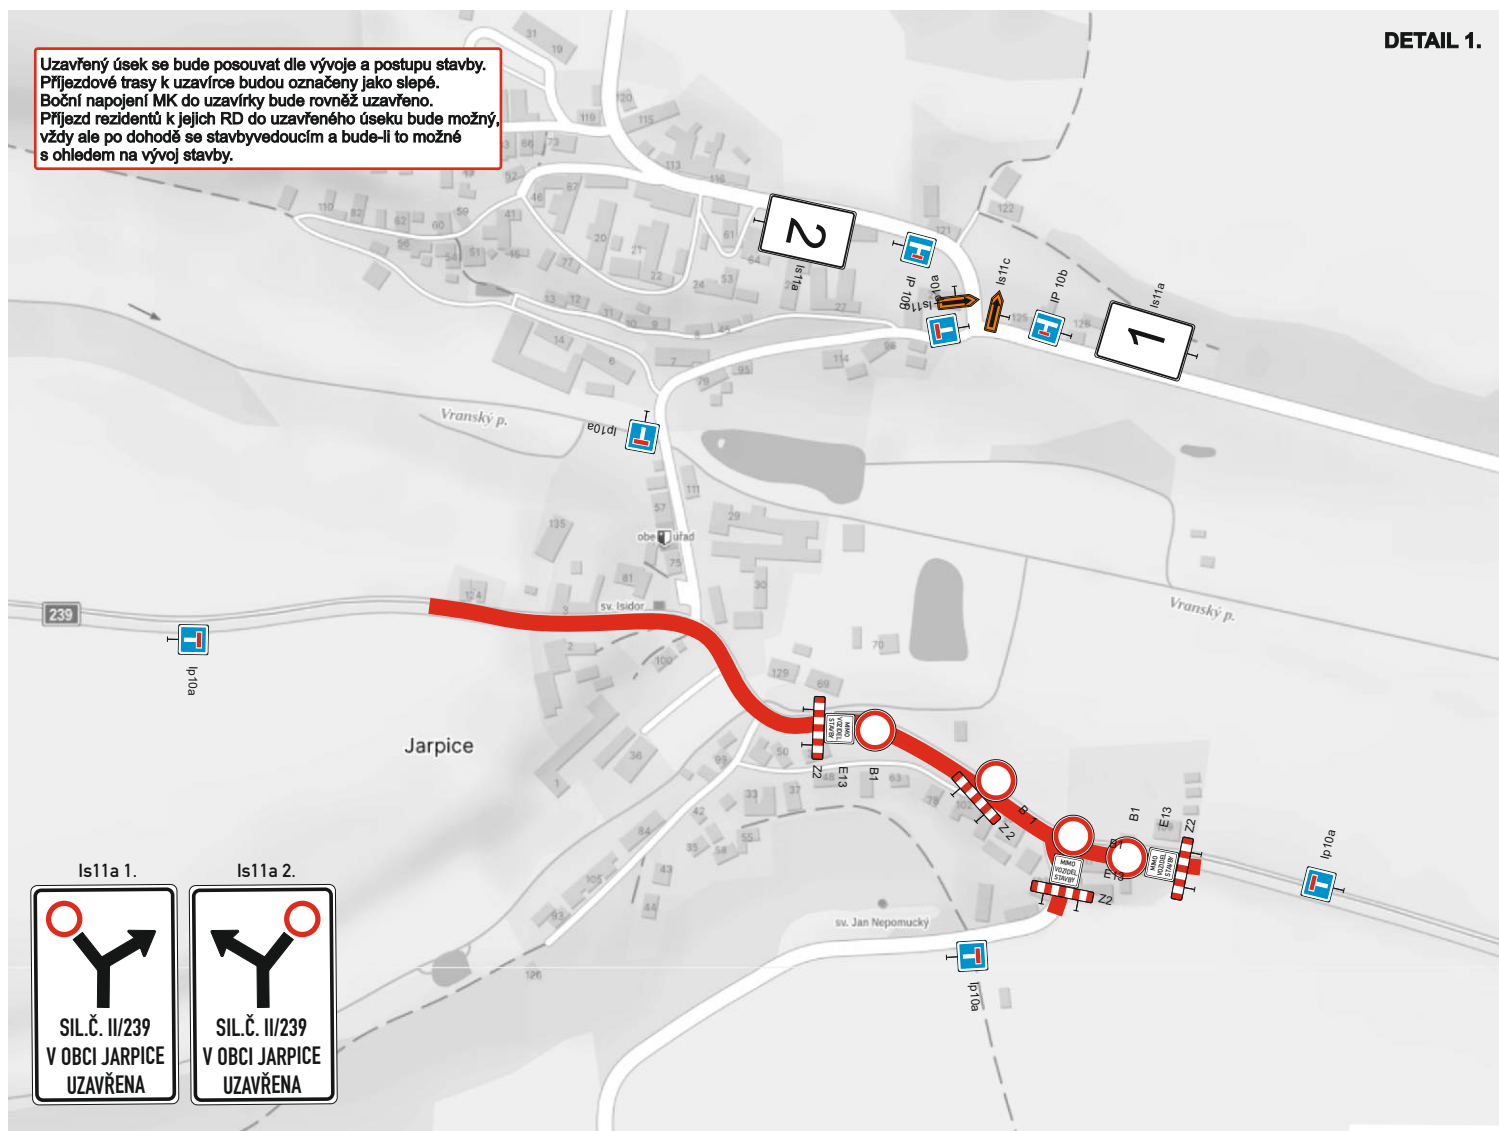


Detail křižovatek s DZ

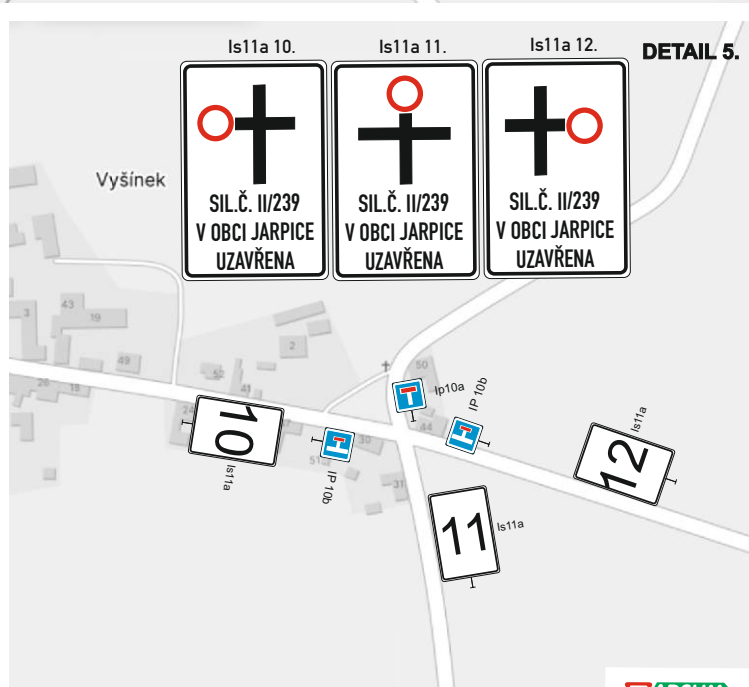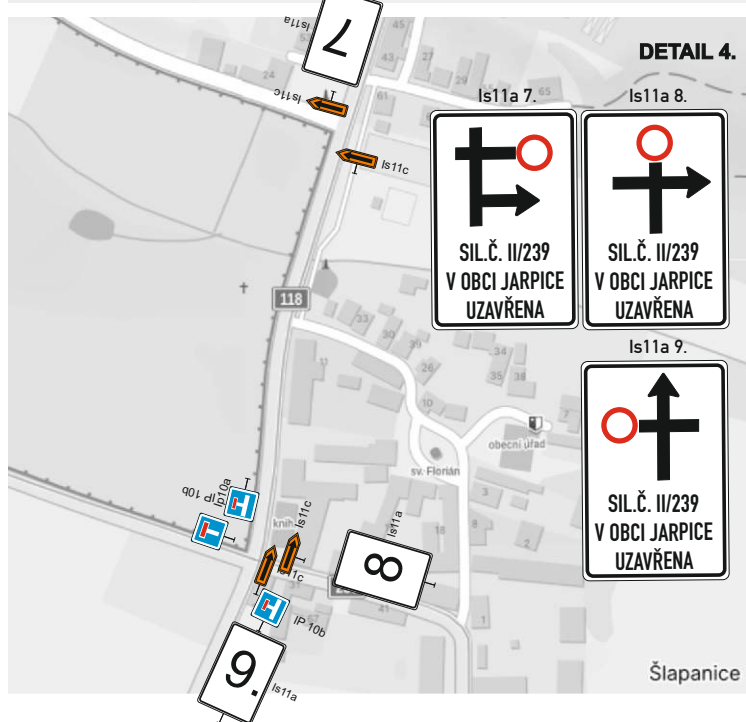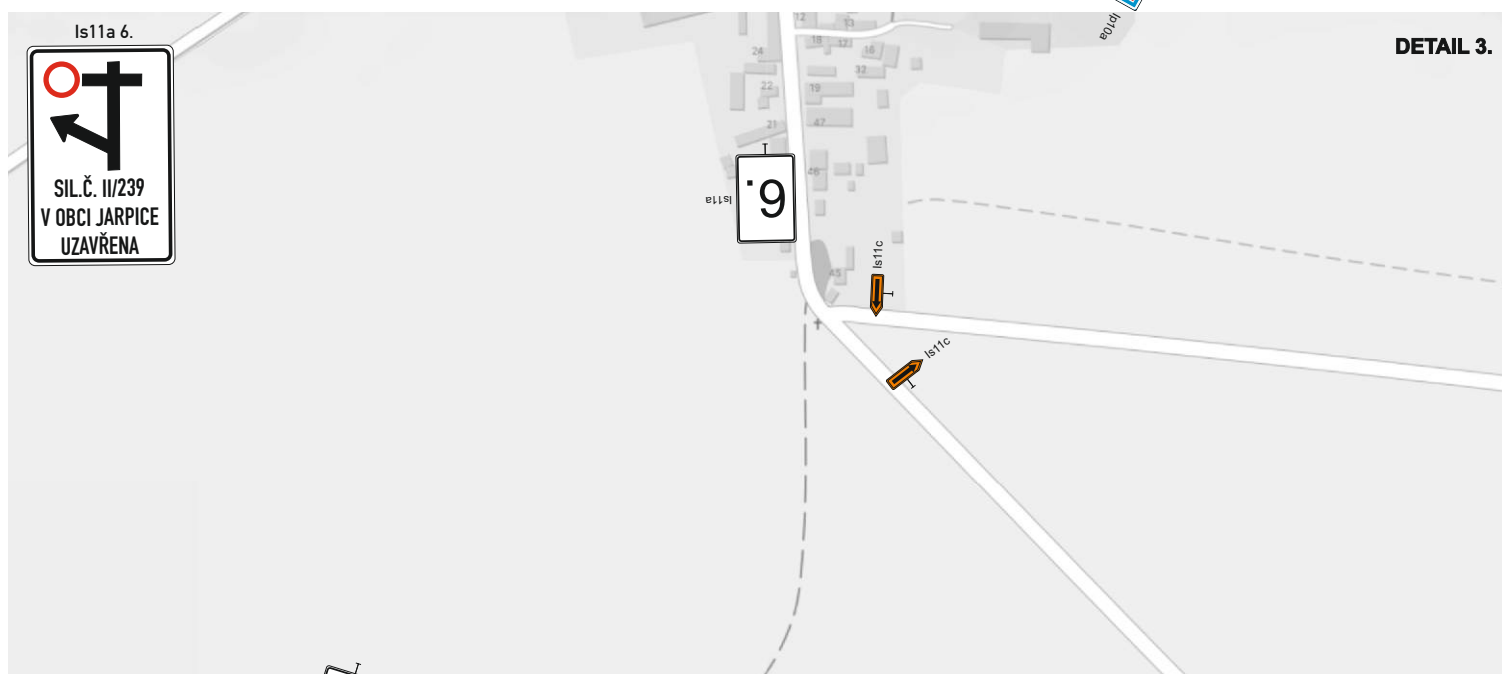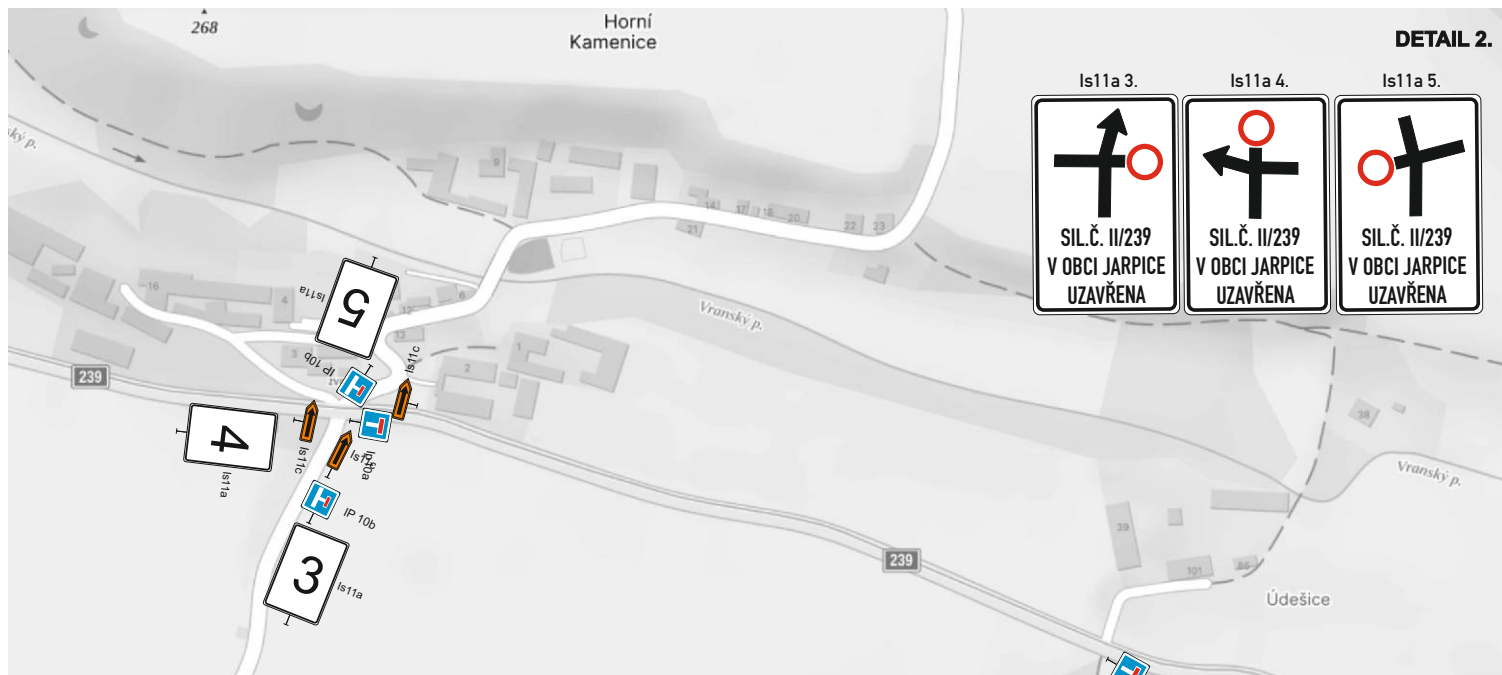




CELKOVÁ SITUACE - II.fáze

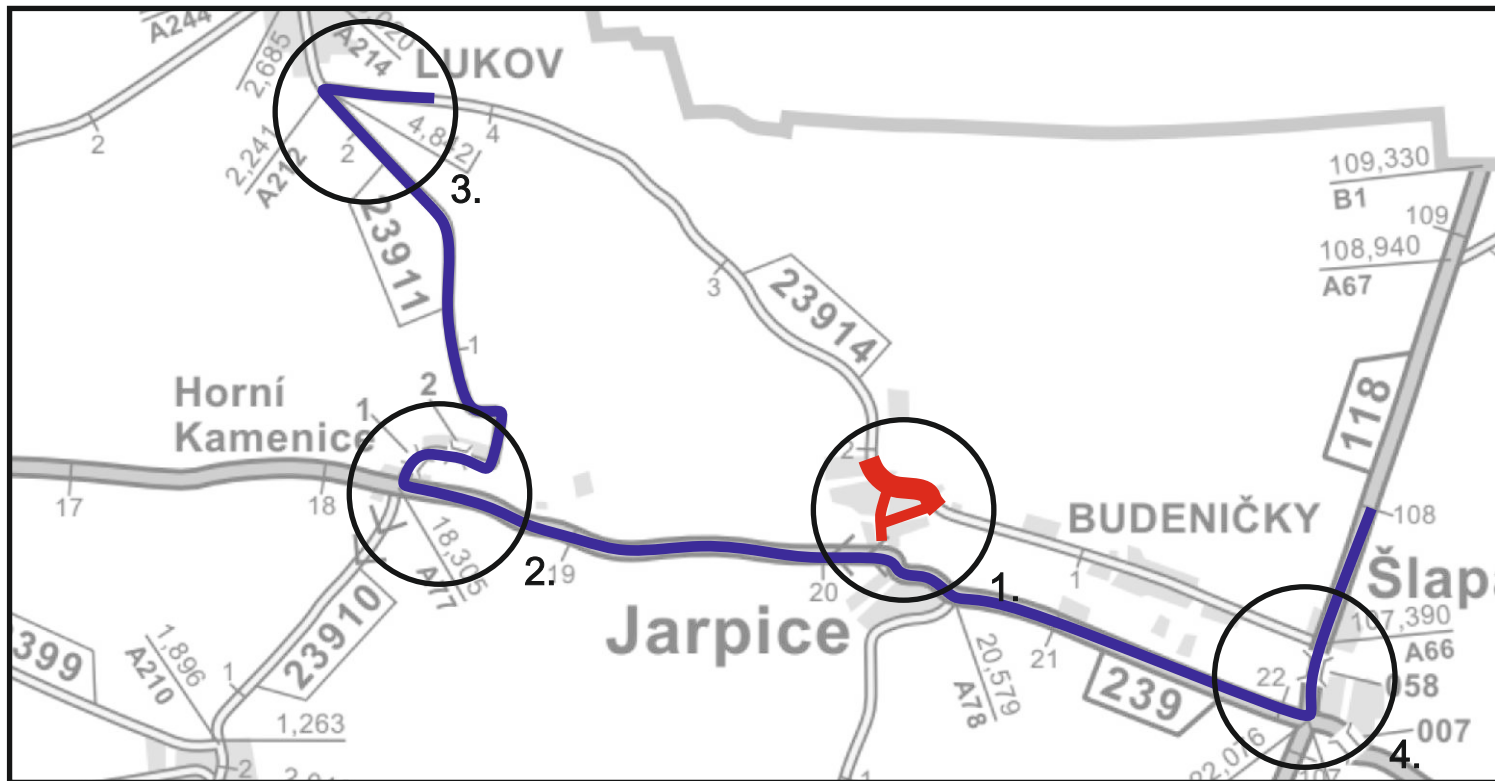

Detail křižovatek s DZ

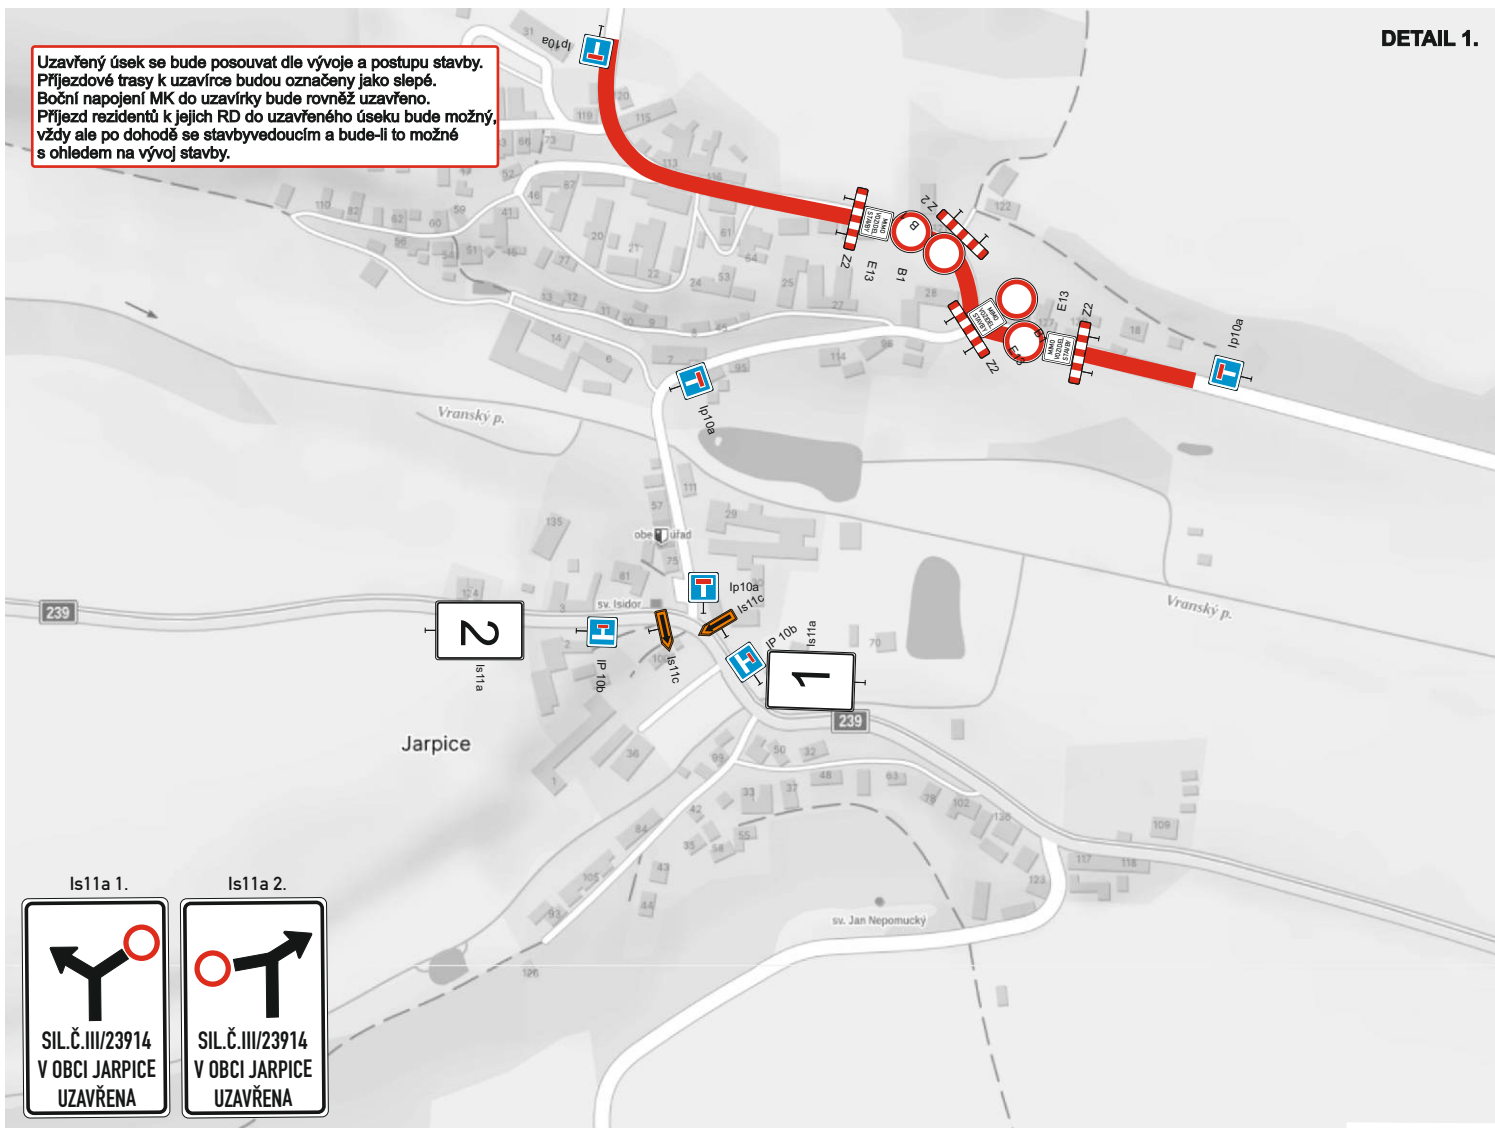


Detail křižovatek s DZ

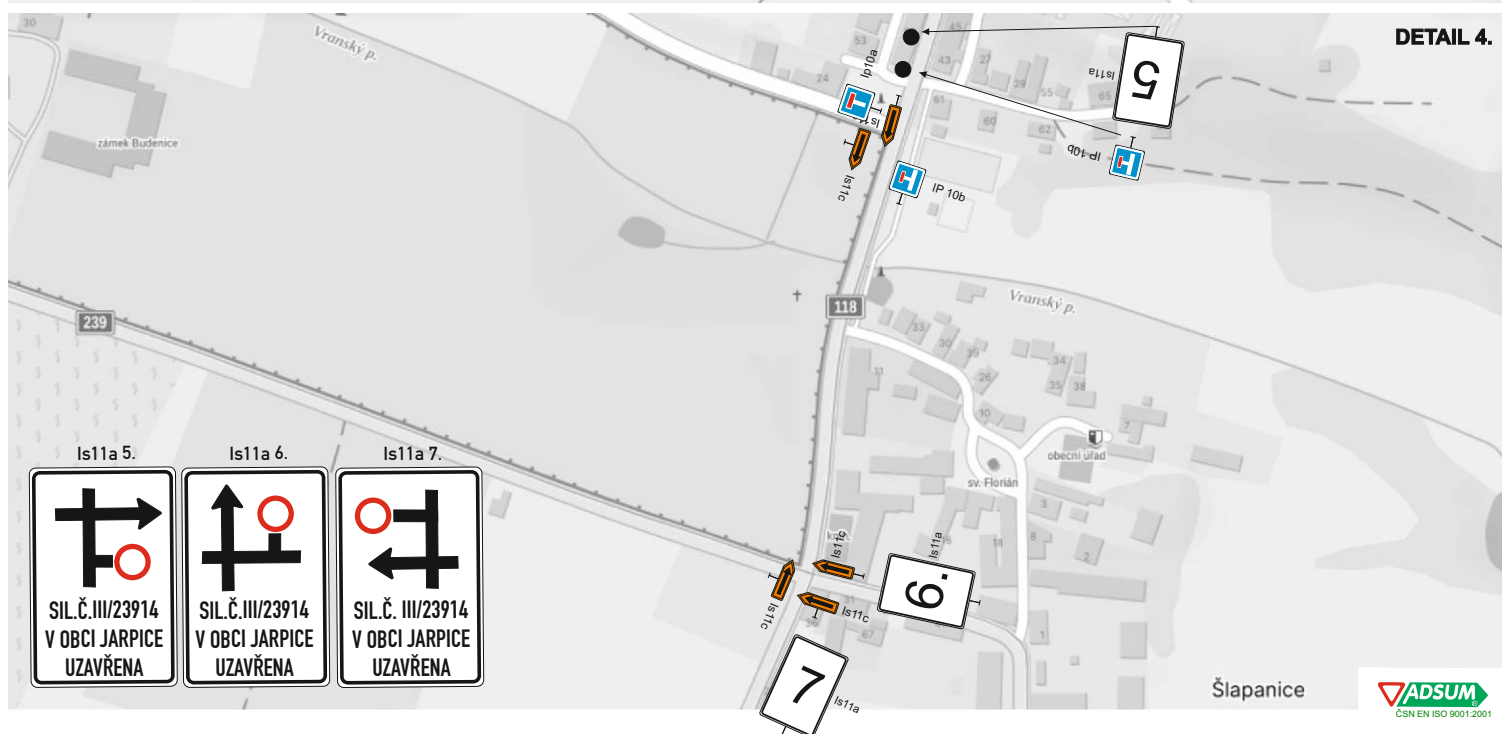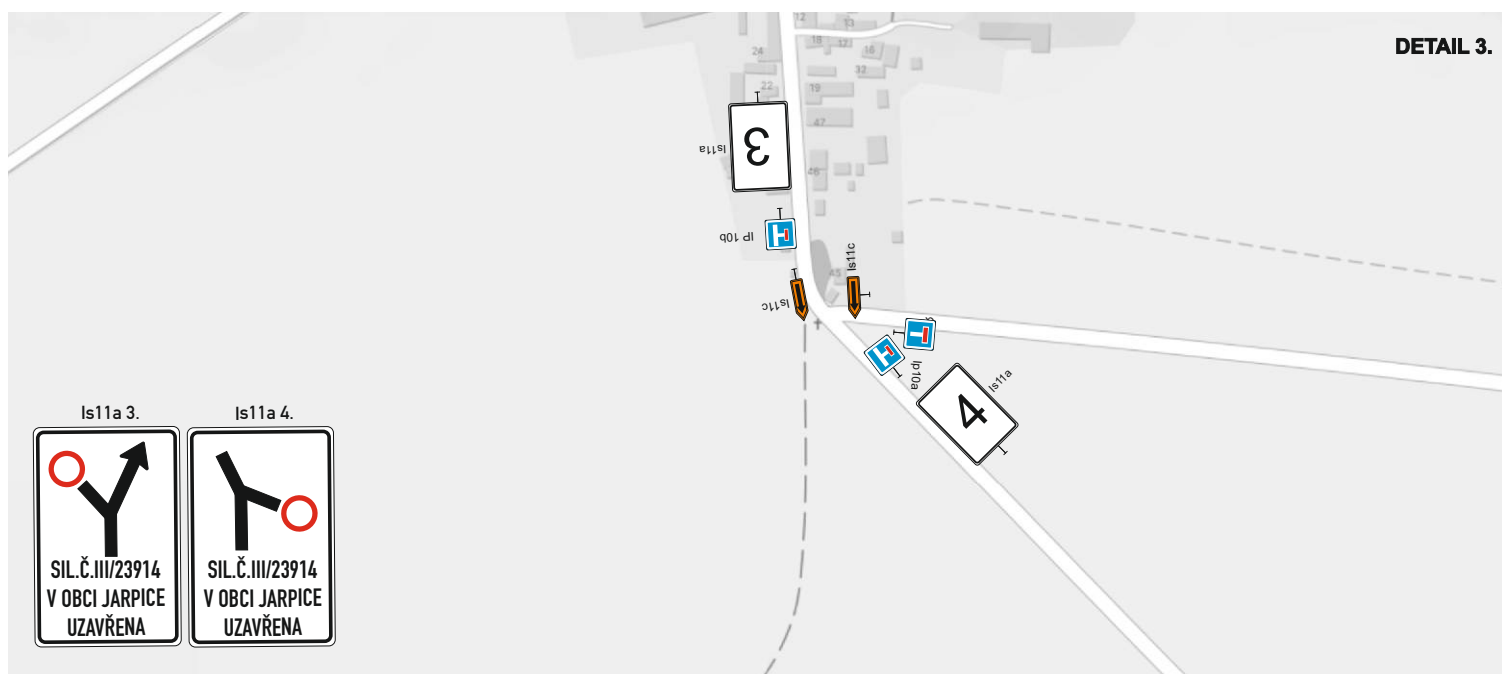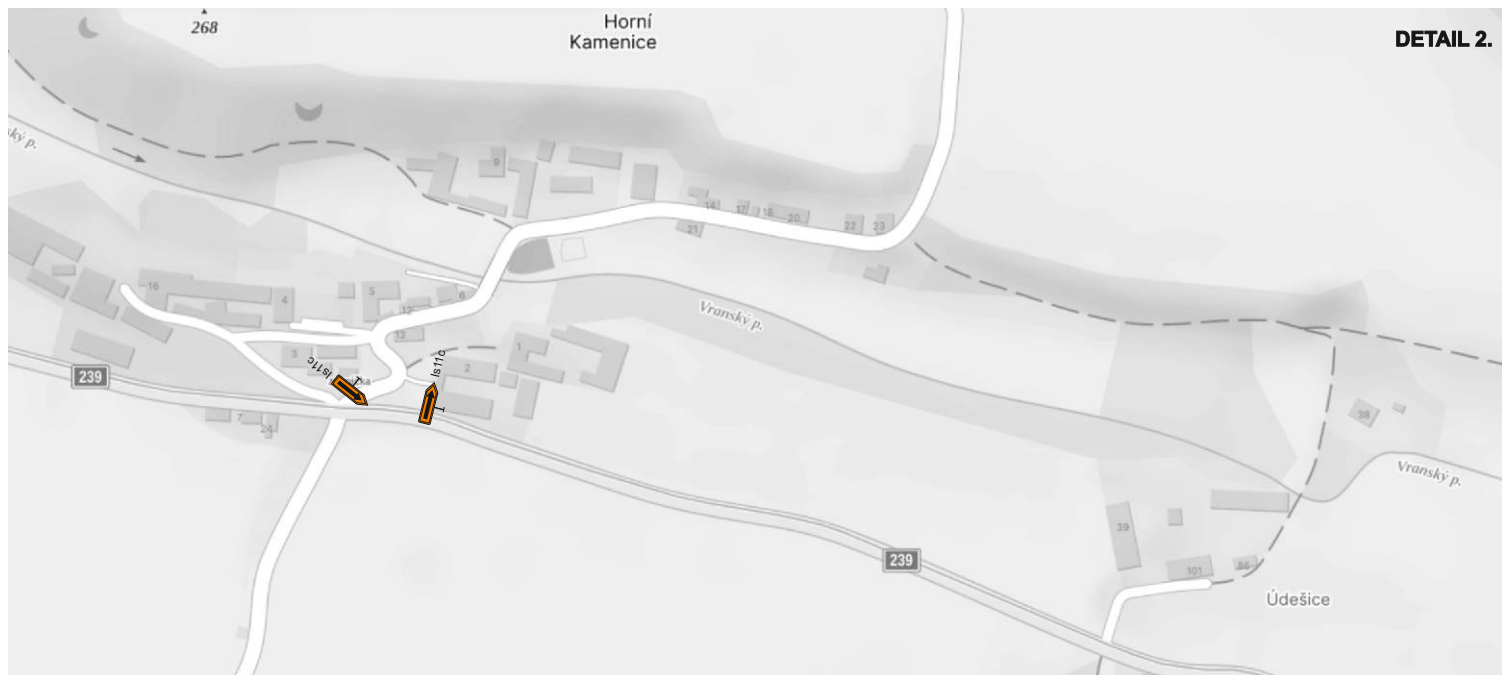

Schemata D0 na místních komunikacích


Schema 1.

protlak
označení startovacích jam

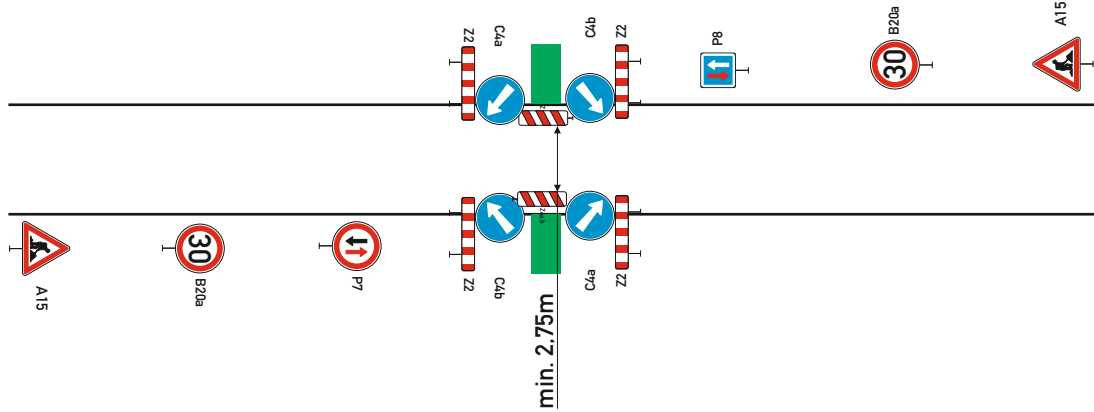


Schema 2.

příčný překop vozovky 1/2
uzavírka jednoho jízdního pruhu

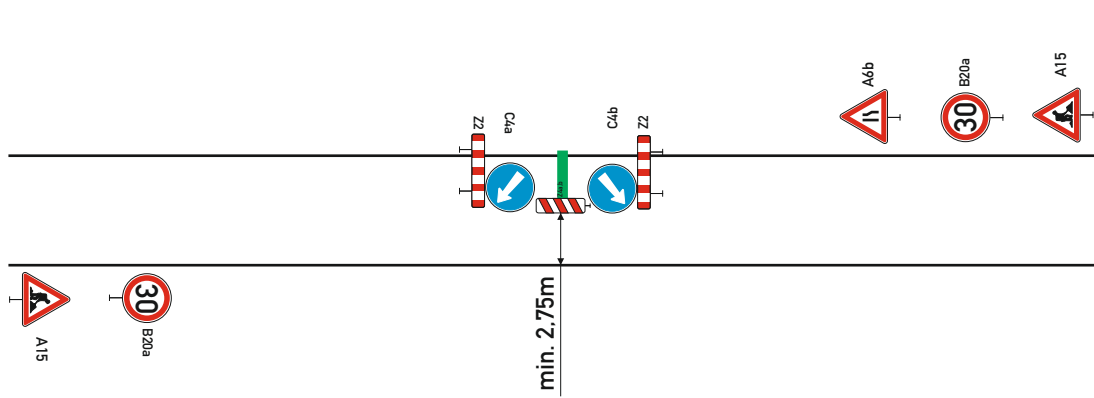

Schema 3.

příčný překop vozovky 2/2
uzavírka jednoho jízdního pruhu

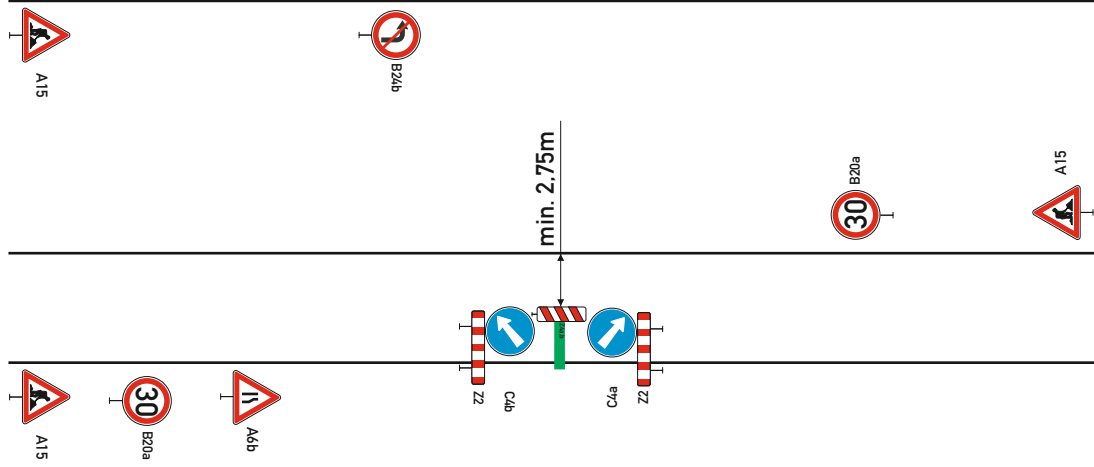

Schema 4.

podélný výkop (stepá ulice)
úplná uzavírka ulice

